


Calle Claudio Coello

Calle María de Molina

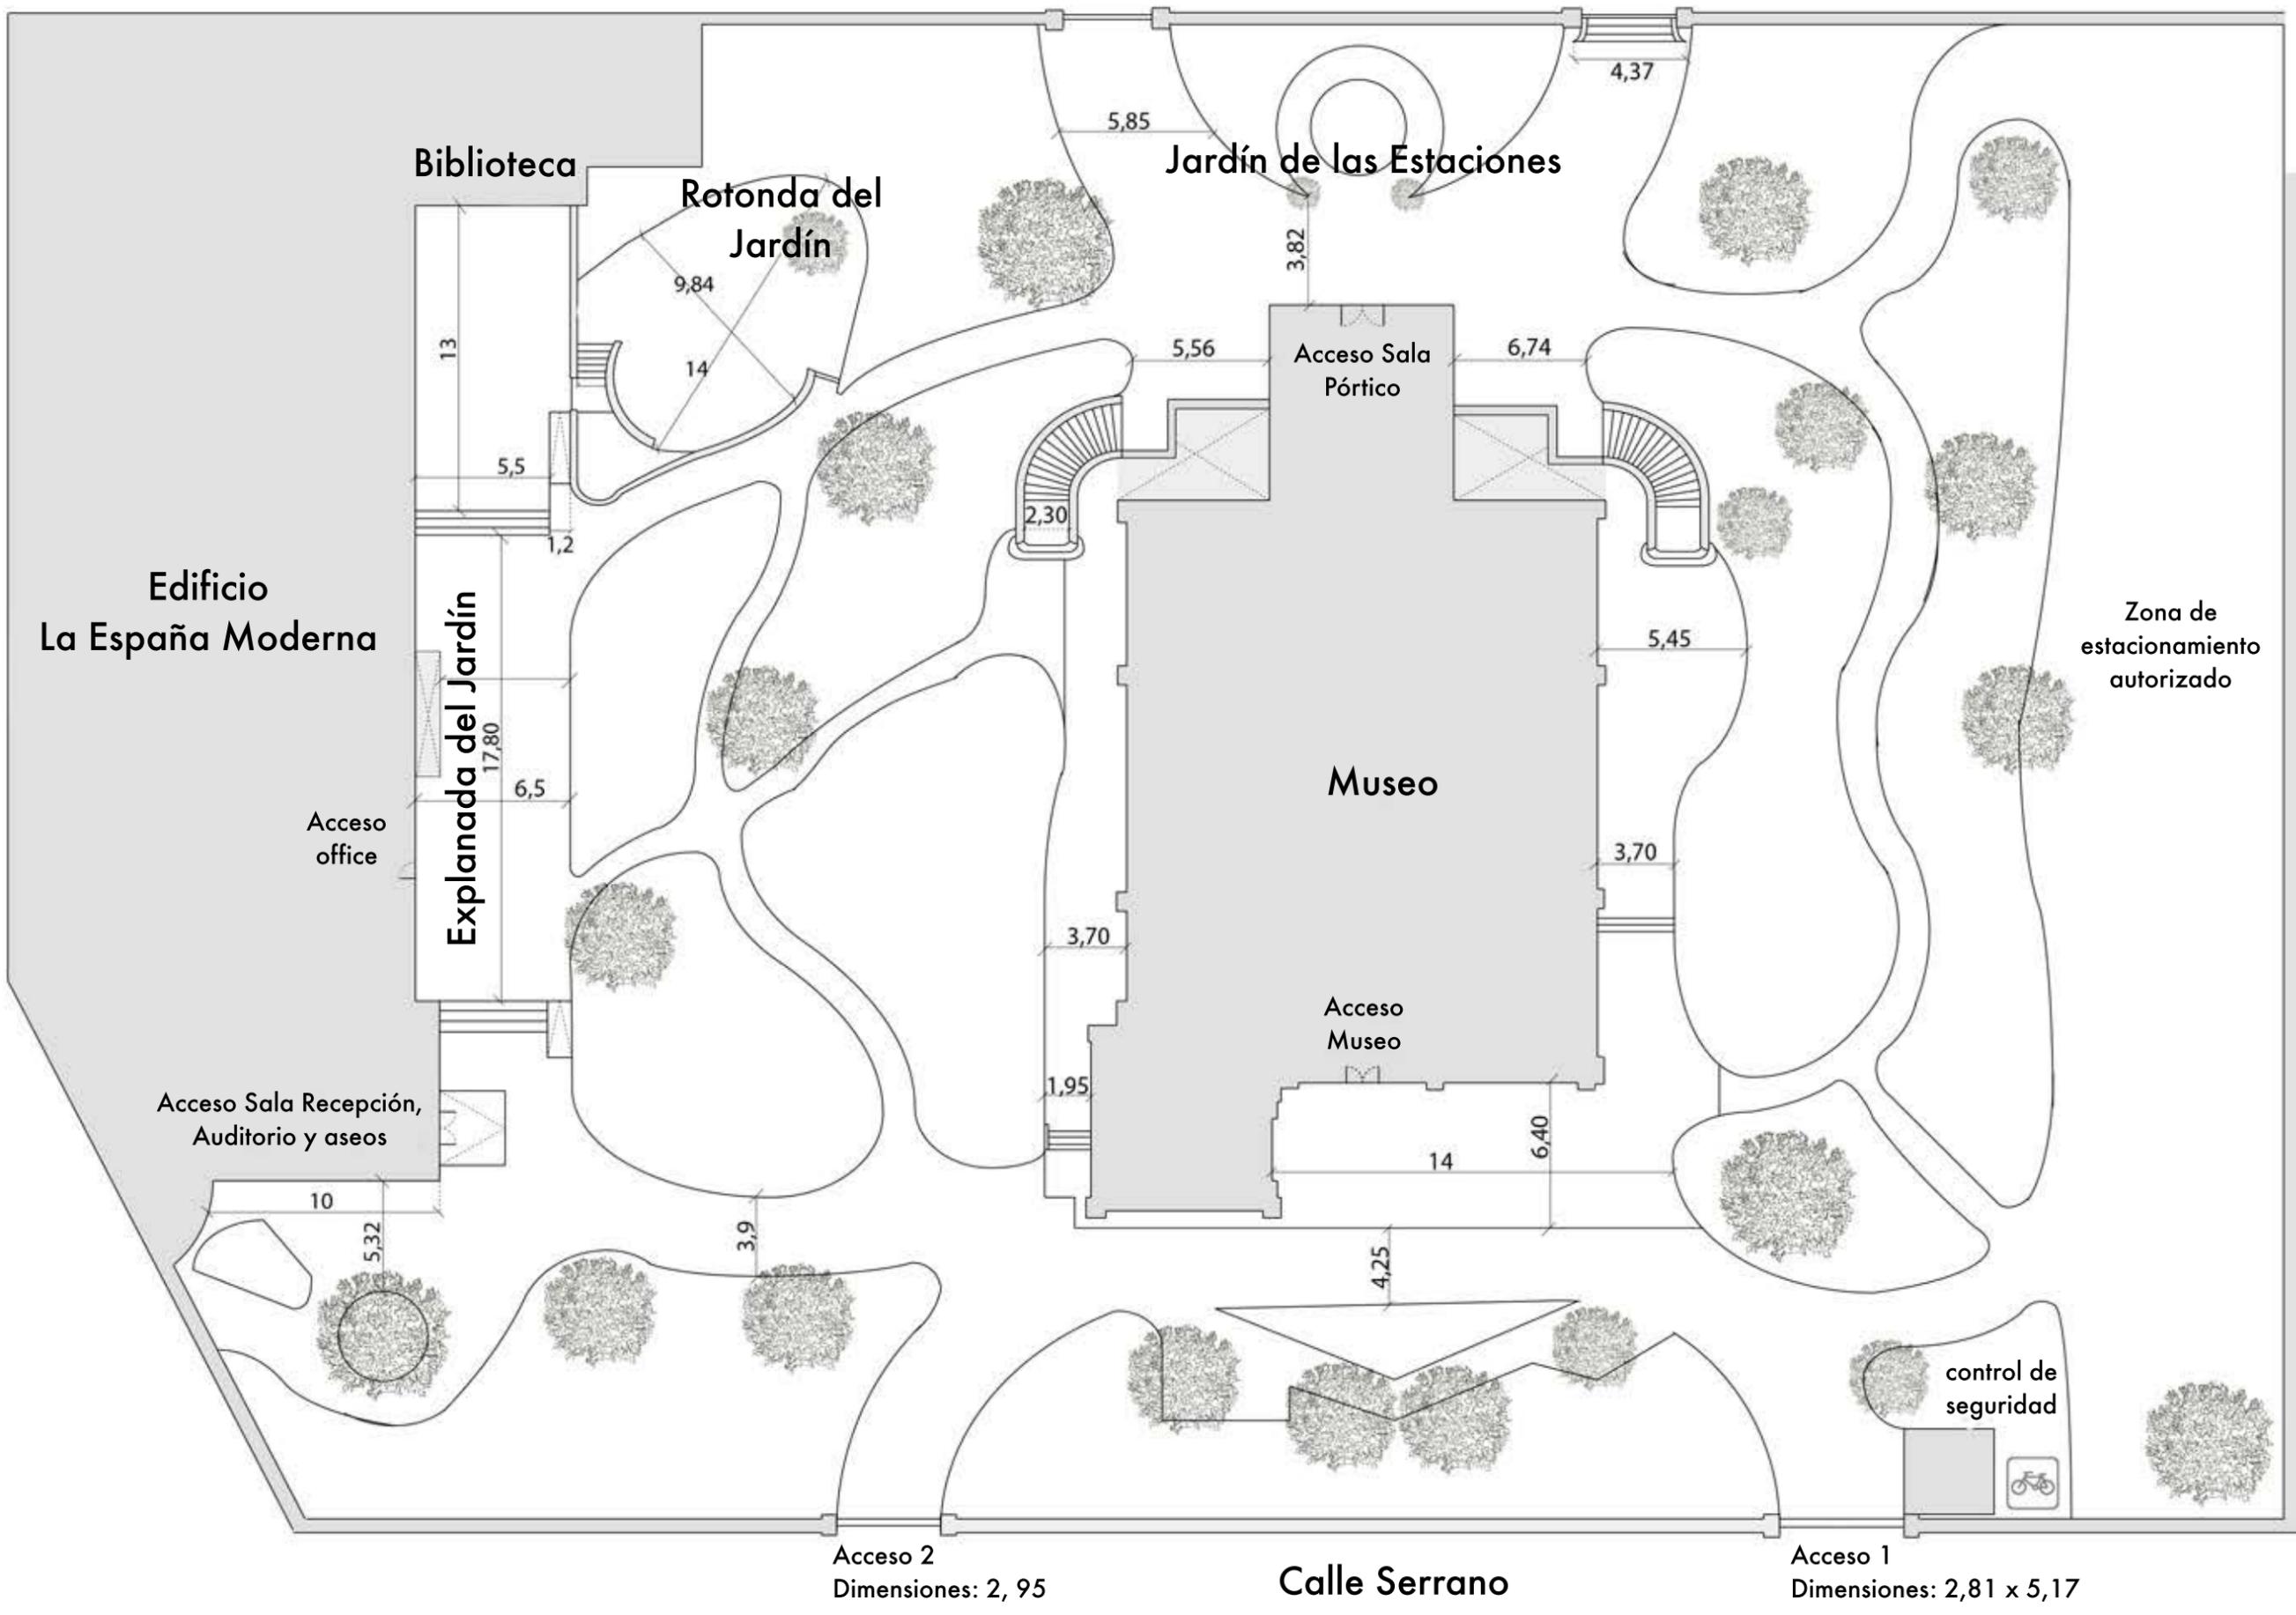

Zona de estacionamiento autorizado

control de seguridad



Acceso 2
Dimensiones: 2,95

Calle Serrano

Acceso 1
Dimensiones: 2,81 x 5,17

JARDÍN DE PARQUE FLORIDO

*Todas las dimensiones se encuentran expresadas en metros

Museo Lázaro Galdiano
C/Serrano, 122. Madrid

eventos@museolazarogaldiano.es
91 561 52 80

www.museolazarogaldiano.es